



Index	Pos.	Alteration	Date	Sign.
1	X	Alterations of big storerooms and gangways	99.03.05	MHL
2		Ændring af fenderlinie	99.05.16	JRK
3		Nedtrappe og Terminal bygning	99.06.09	JRK
4		Hammerlinie ændret til yderkant spalte	99.08.27	JRK
5		Ændring på passandgang på Dampskibskajen	99.11.26	MAA
6		Ændring på længde af forløjningsram	2K.03.24	JRK

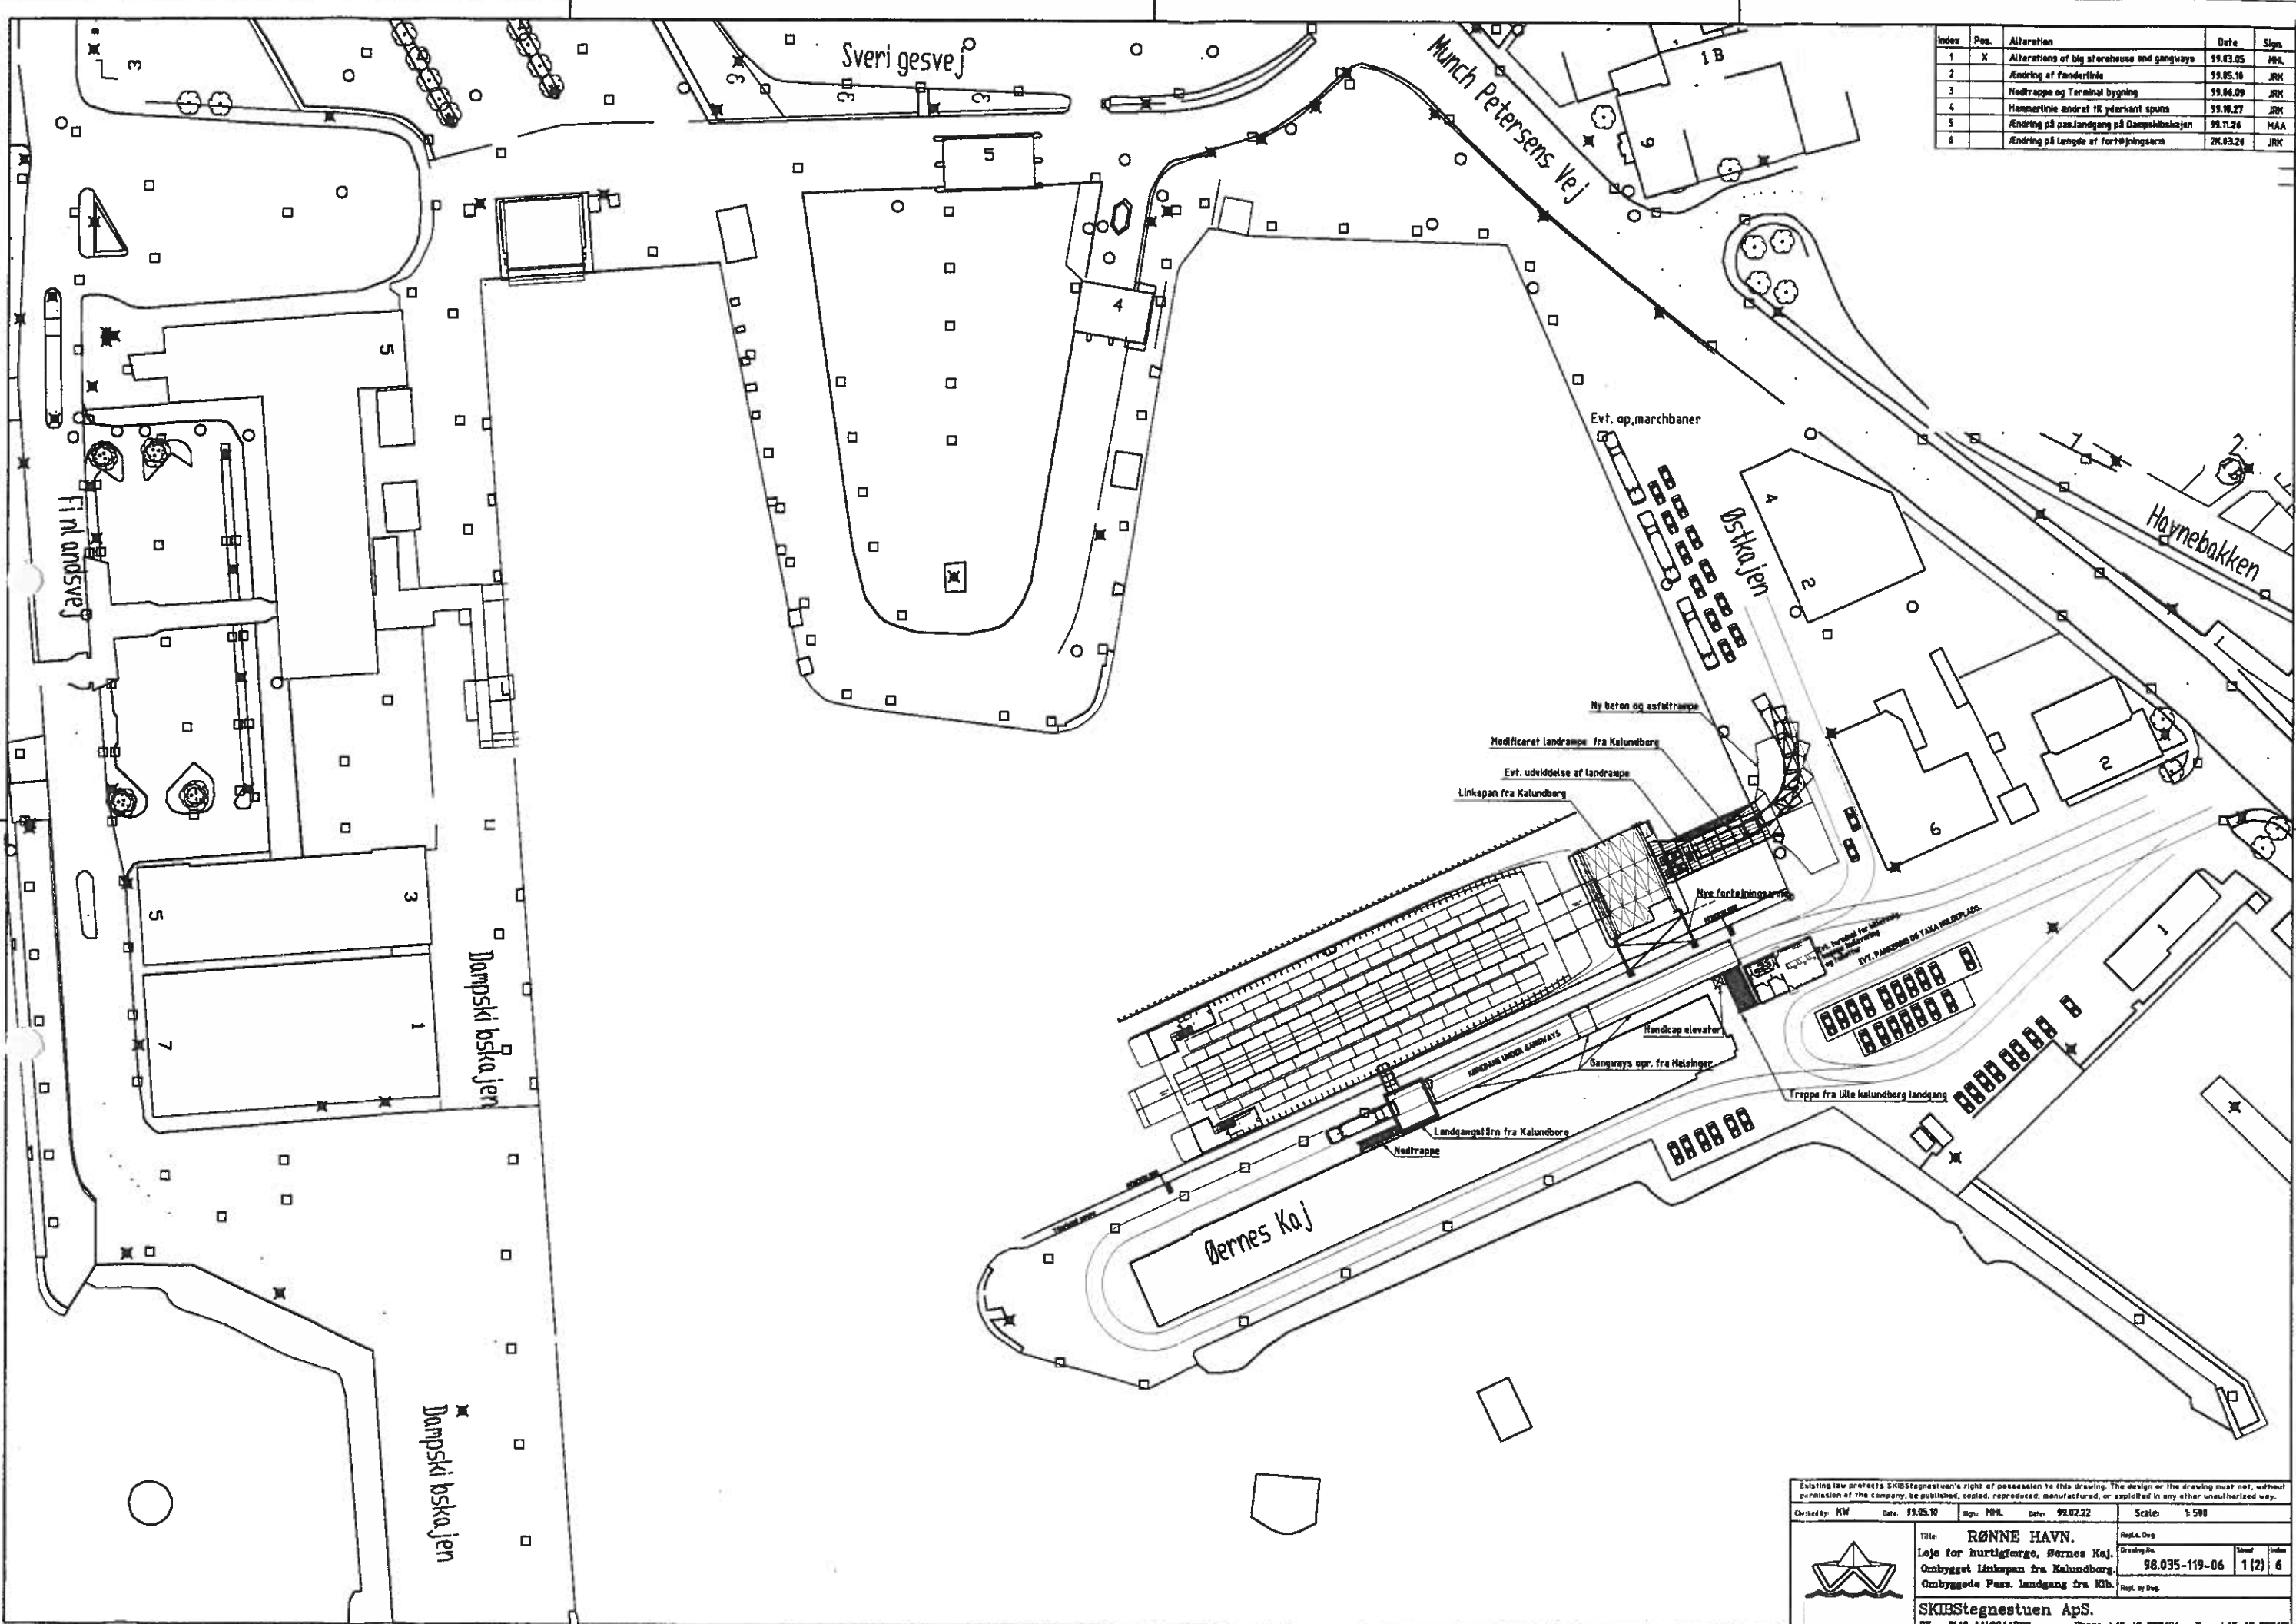

Existing law protects SKIBStegnestuen's right of possession in this drawing. The design or the drawing must not, without permission of the company, be published, copied, reproduced, manufactured, or exploited in any other unauthorized way.

Order by: KW	Date: 99.05.10	Sign: MHL	Date: 99.02.22	Scale: 1:500
		RØNNE HAVN. Leje for hurtigfærge, Børnes Kaj. Ombygget Linkspan fra Kalundborg. Ombyggede Pass. landgang fra Kbh.		
SKIBStegnestuen ApS. DK - 8140 AALBØGAARDE Phone +45 48 702404 Fax +45 48 708471		Order No. 98.035-119-06	Sheet 1(2)	Index 6

98035-119-06
THIS IS A CAD DRAWING AND MUST NOT BE CORRECTED BY HAND.

Paper size: 84 x 64 cm