


33175

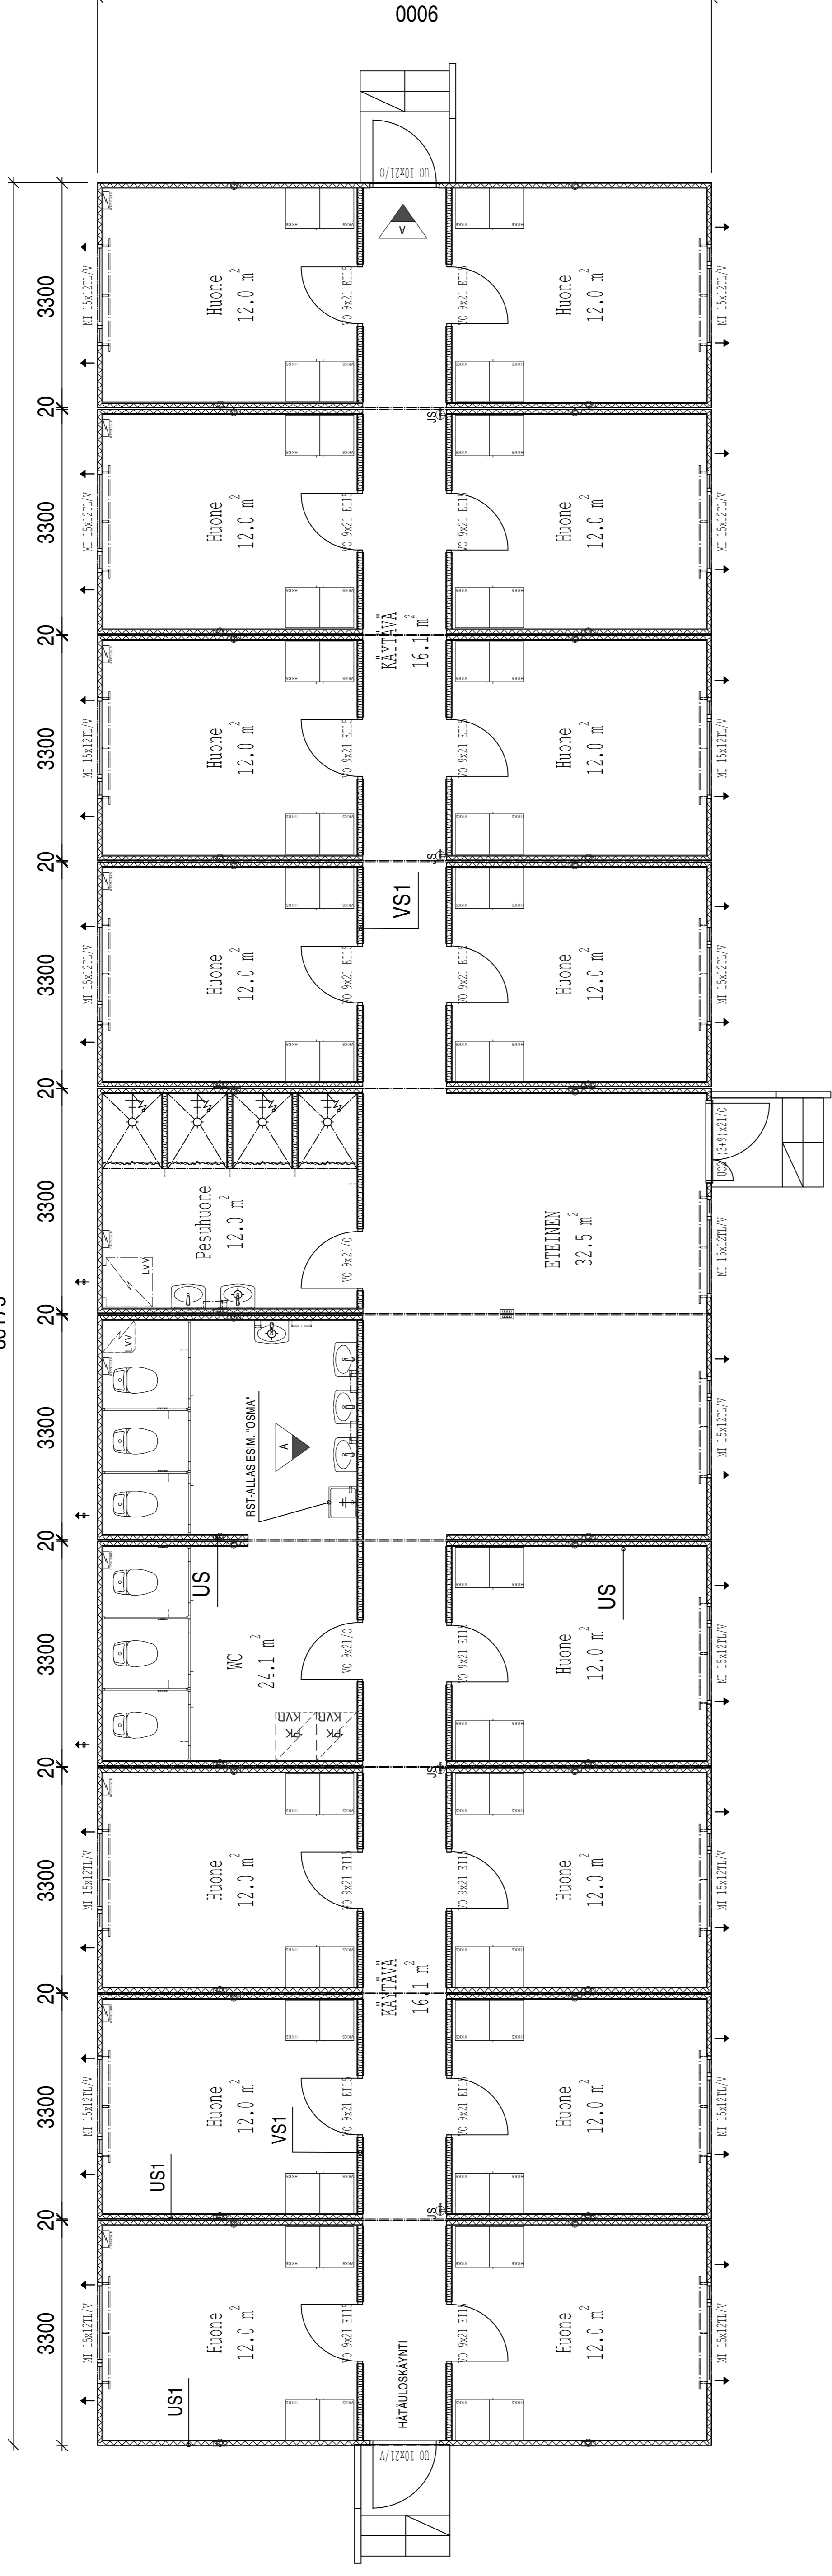

## RAKENTEET

## LATTIAELEMENTTI

Muovimatto hitsatuin saumoin  
 Lastulevy 22 mm  
 Puurunko 48\*148 k400  
 Mimeraalivilja 150 mm  
 Homesuojattu vaneri 6.5 mm  
 Suojalaudat 19\*100PK

## ULKOKOSEINÄT

Pvc-pinn. prof. pelti RR11 (havunvihreä)  
 Puurunko 45\*60 k1200  
 Polyuretaani 60 mm  
 Gyproc 13EK  
 VÄLISEINÄ (VS1)  
 Gyproc 13EK  
 Puurunko 42\*66 k600  
 Mimeraalivilja 66 mm  
 Gyproc 13EK

## KATTO

Profiilipelti W-45A/900  
 Kovalevy 3.2 mm  
 Puurunko 40\*95 k600  
 Polyuretaani 95 mm  
 Pinnoitettu Gyproc 13EK  
 IKKUNAT

## VÄLIOVET

Pvc-ikkuna, 2-k, valkea  
 Laakaovi, valkea  
 Huoneissa E115 ovi  
 ULKO-OVET  
 MDF-ovi, valkea  
 ULKOPUOLEN LISTAT  
 2,5 mm, vakio, Sinkkiyt  
 LISÄVARUSTEET  
 Nostolenkit, Sinkkiyt

A	28.4.09	WC:N KALUSTUSTA MUUTETTU, OVI MUUTETTU	MK
Tunnus	pvm.	Muutos	tekijä
K.osaK:Yliä		Korttelin/tila	Virenoisten arkkitehtimarkkinaja varien
Rakennusluokitus		Tontti/tila	Pirustulajärj
Rakennuskohteen nimi ja osoite		Juokis.n:o	01
32-H MAJOITUSTILTA		Mittakaava	1:50
RENTAL STORE FINLAND		POHJAPIIRROS	
NOORMARKKU		TILANNE	
<b>C R A M O</b>	Suunnitturi	MK	
Cramo Master Oy	Leppävirta	28.04.2009	
Teollisuustie 13, PL7	Puh. (010) 661 5400		
79101 LEPPÄVIRTA	Telefax(010) 661 5499		
		<b>TA1108</b>	<b>RAK</b>